


Ⅲ 施設の内容  
 5. イベントホール電気・給排水  
 (2) 地下・2・3階電気・給排水平面図  
 S 1:500  
 図面番号 24

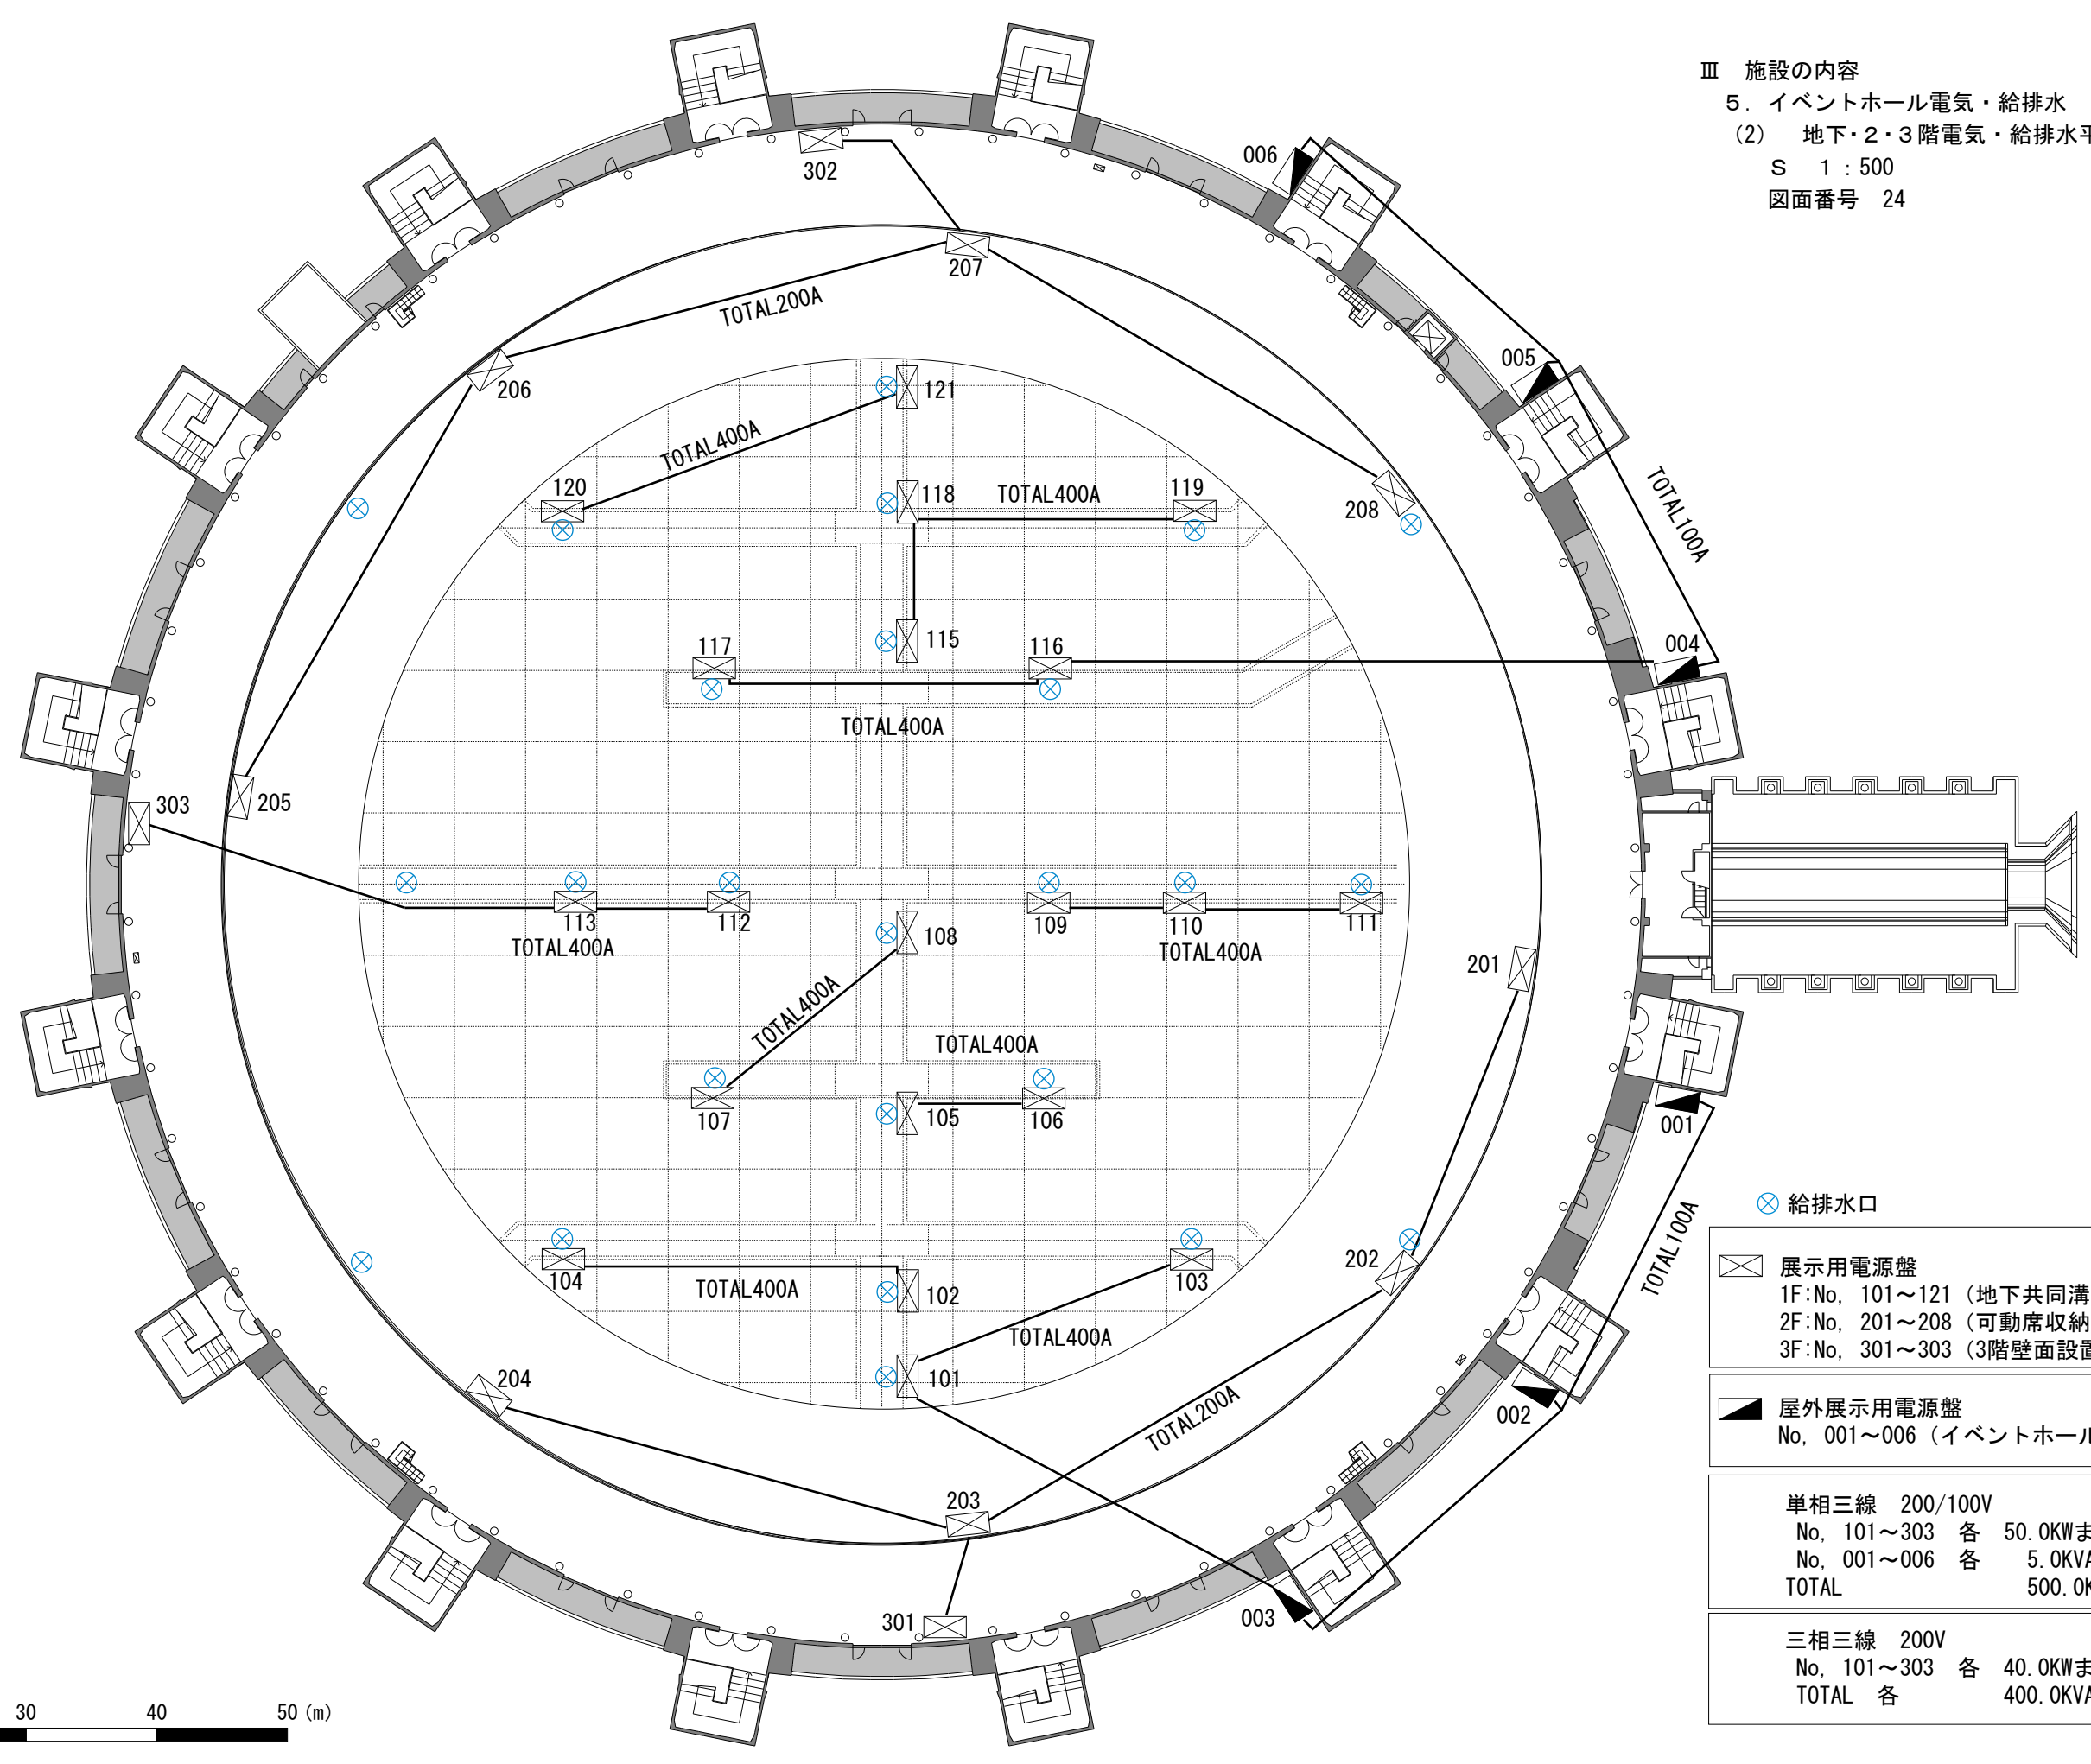

⊗ 給排水口

⊠ 展示用電源盤  
 1F: No. 101~121 (地下共同溝内設置)  
 2F: No. 201~208 (可動席収納庫内設置)  
 3F: No. 301~303 (3階壁面設置)

▴ 屋外展示用電源盤  
 No. 001~006 (イベントホール壁面設置)

単相三線 200/100V	
No. 101~303	各 50.0KWまで
No. 001~006	各 5.0KVAまで
TOTAL	500.0KVAまで

三相三線 200V	
No. 101~303	各 40.0KWまで
TOTAL	各 400.0KVAまで

0 10 20 30 40 50 (m)