


凡例 S 1/50



III 施設の内容
2. 管理会議棟諸室
(8) 小ホールシミュレーション平面図 (テーブル・椅子)
S 1 : 100
図面番号 15

S 1/100

- テーブル 1800 × 600
- 椅子 535 × 460
- ステージ 2 m × 4 m

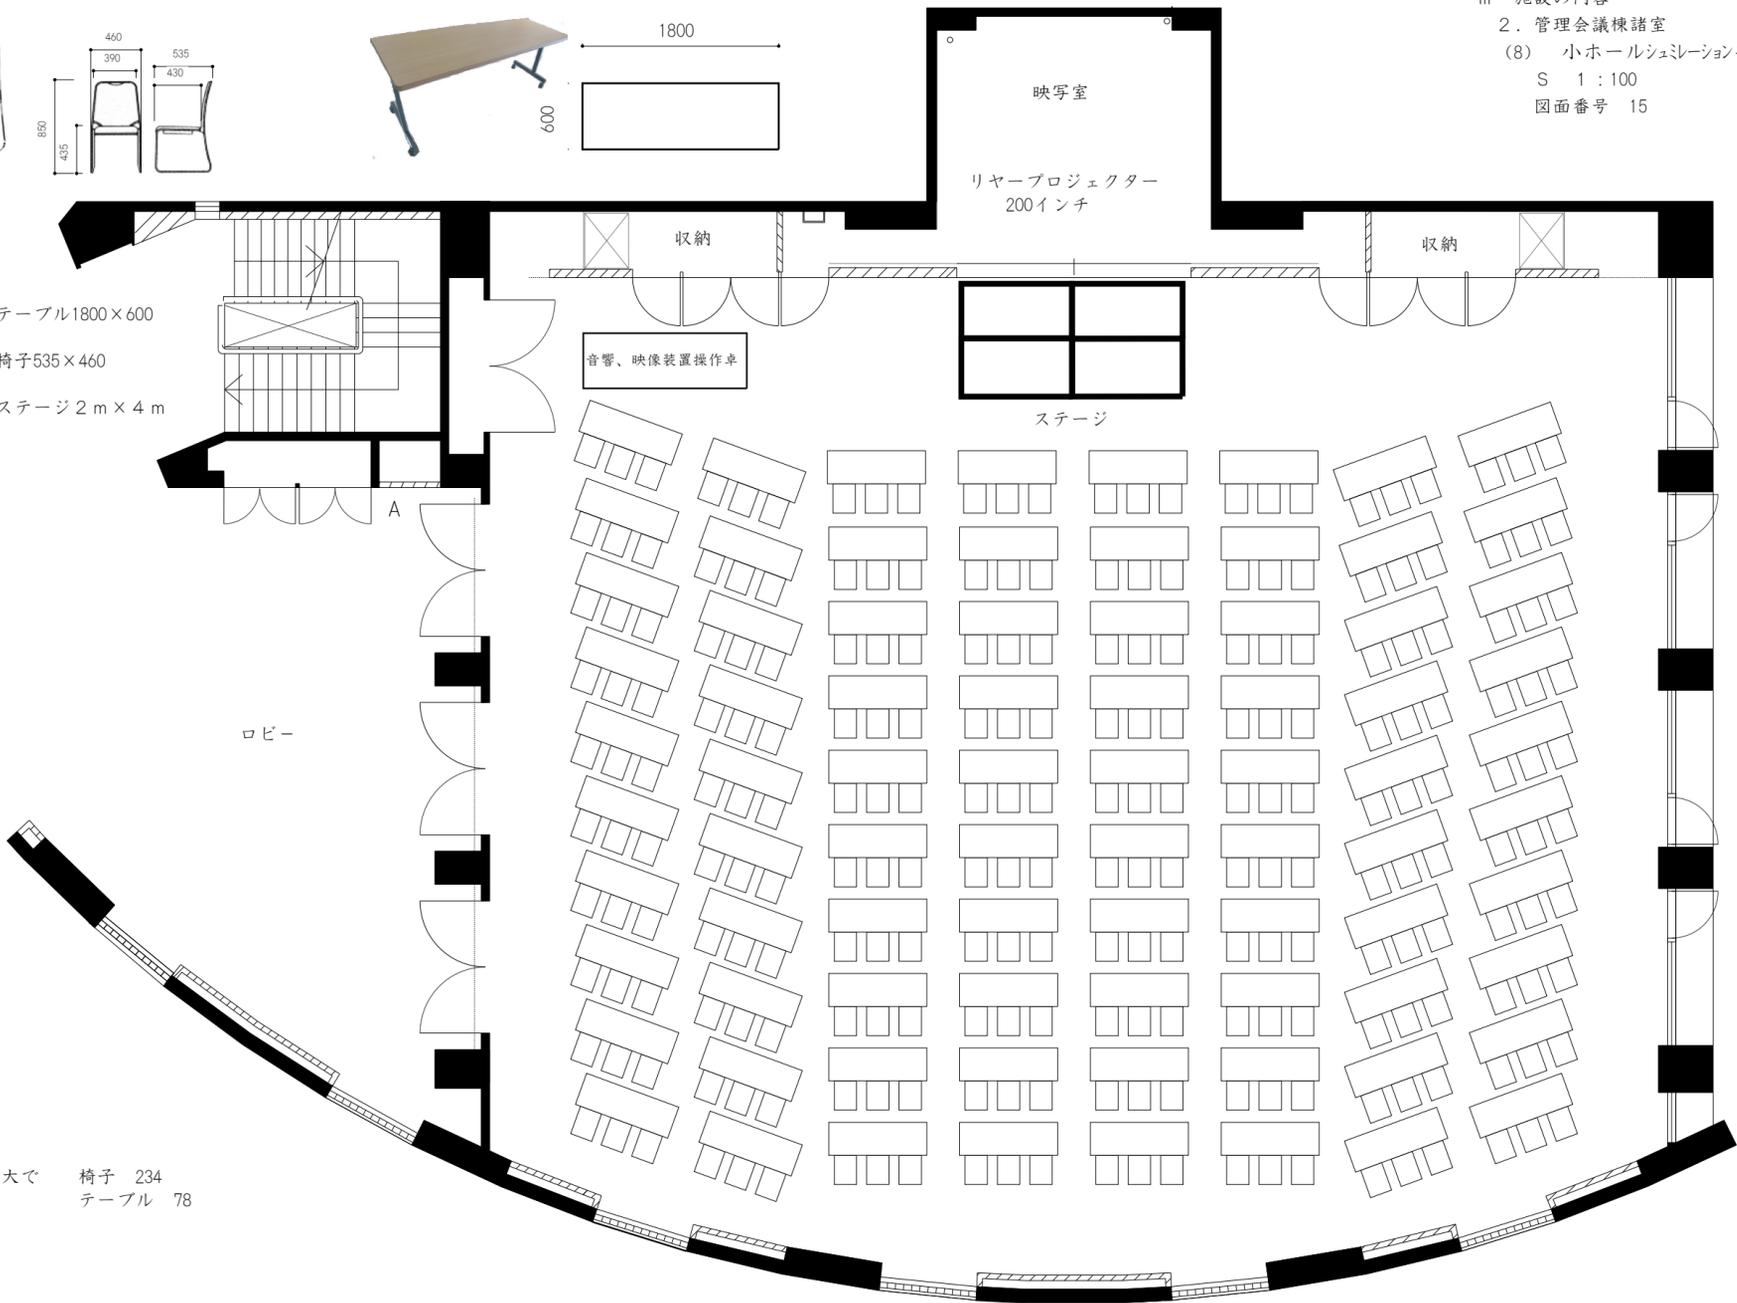

最大で 椅子 234
テーブル 78



0 5 10 (m)