


III 施設の内容
 1. 管理会議棟全体
 (2) 2階平面図
 S 1 : 400
 図面番号 7

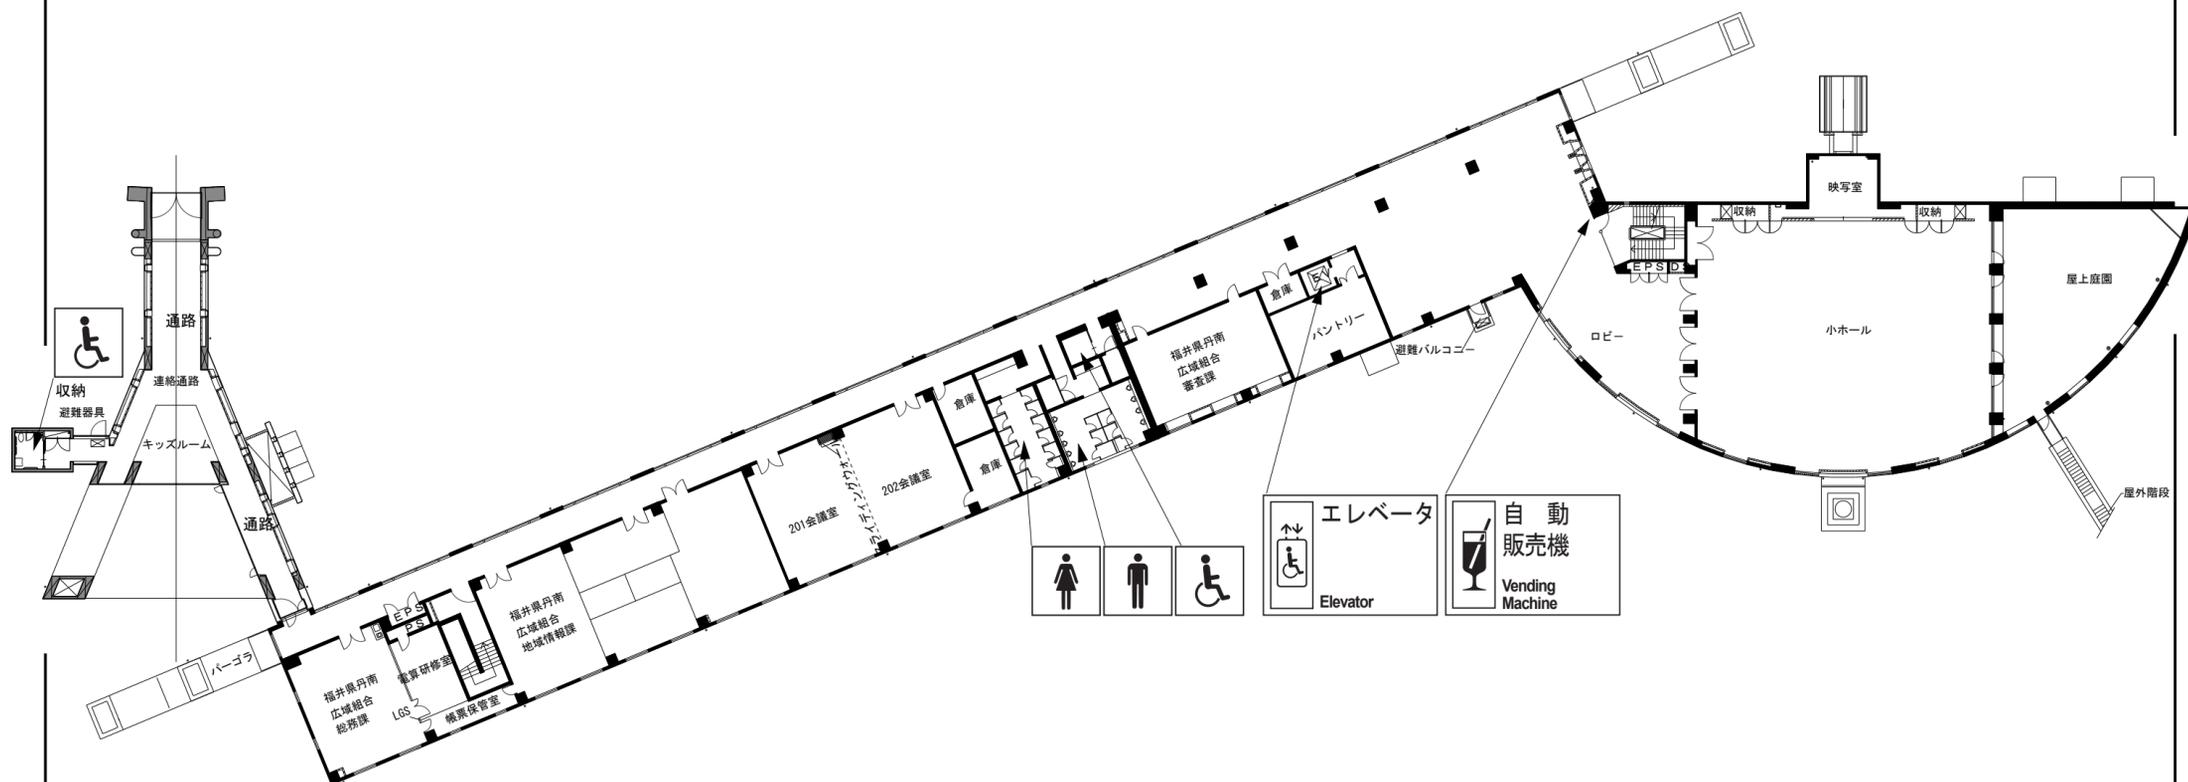

	エレベータ Elevator		自動販売機 Vending Machine
---	-------------------	---	--------------------------

