


電源について
 コンセントA-B-D-Fの4系統 1系統15A=1.5kw
 合計6kw

・ 施設の内容
 2. 管理会議棟諸室
 (4) 2階小ホール平面図
 S 1:100
 図面番号 11

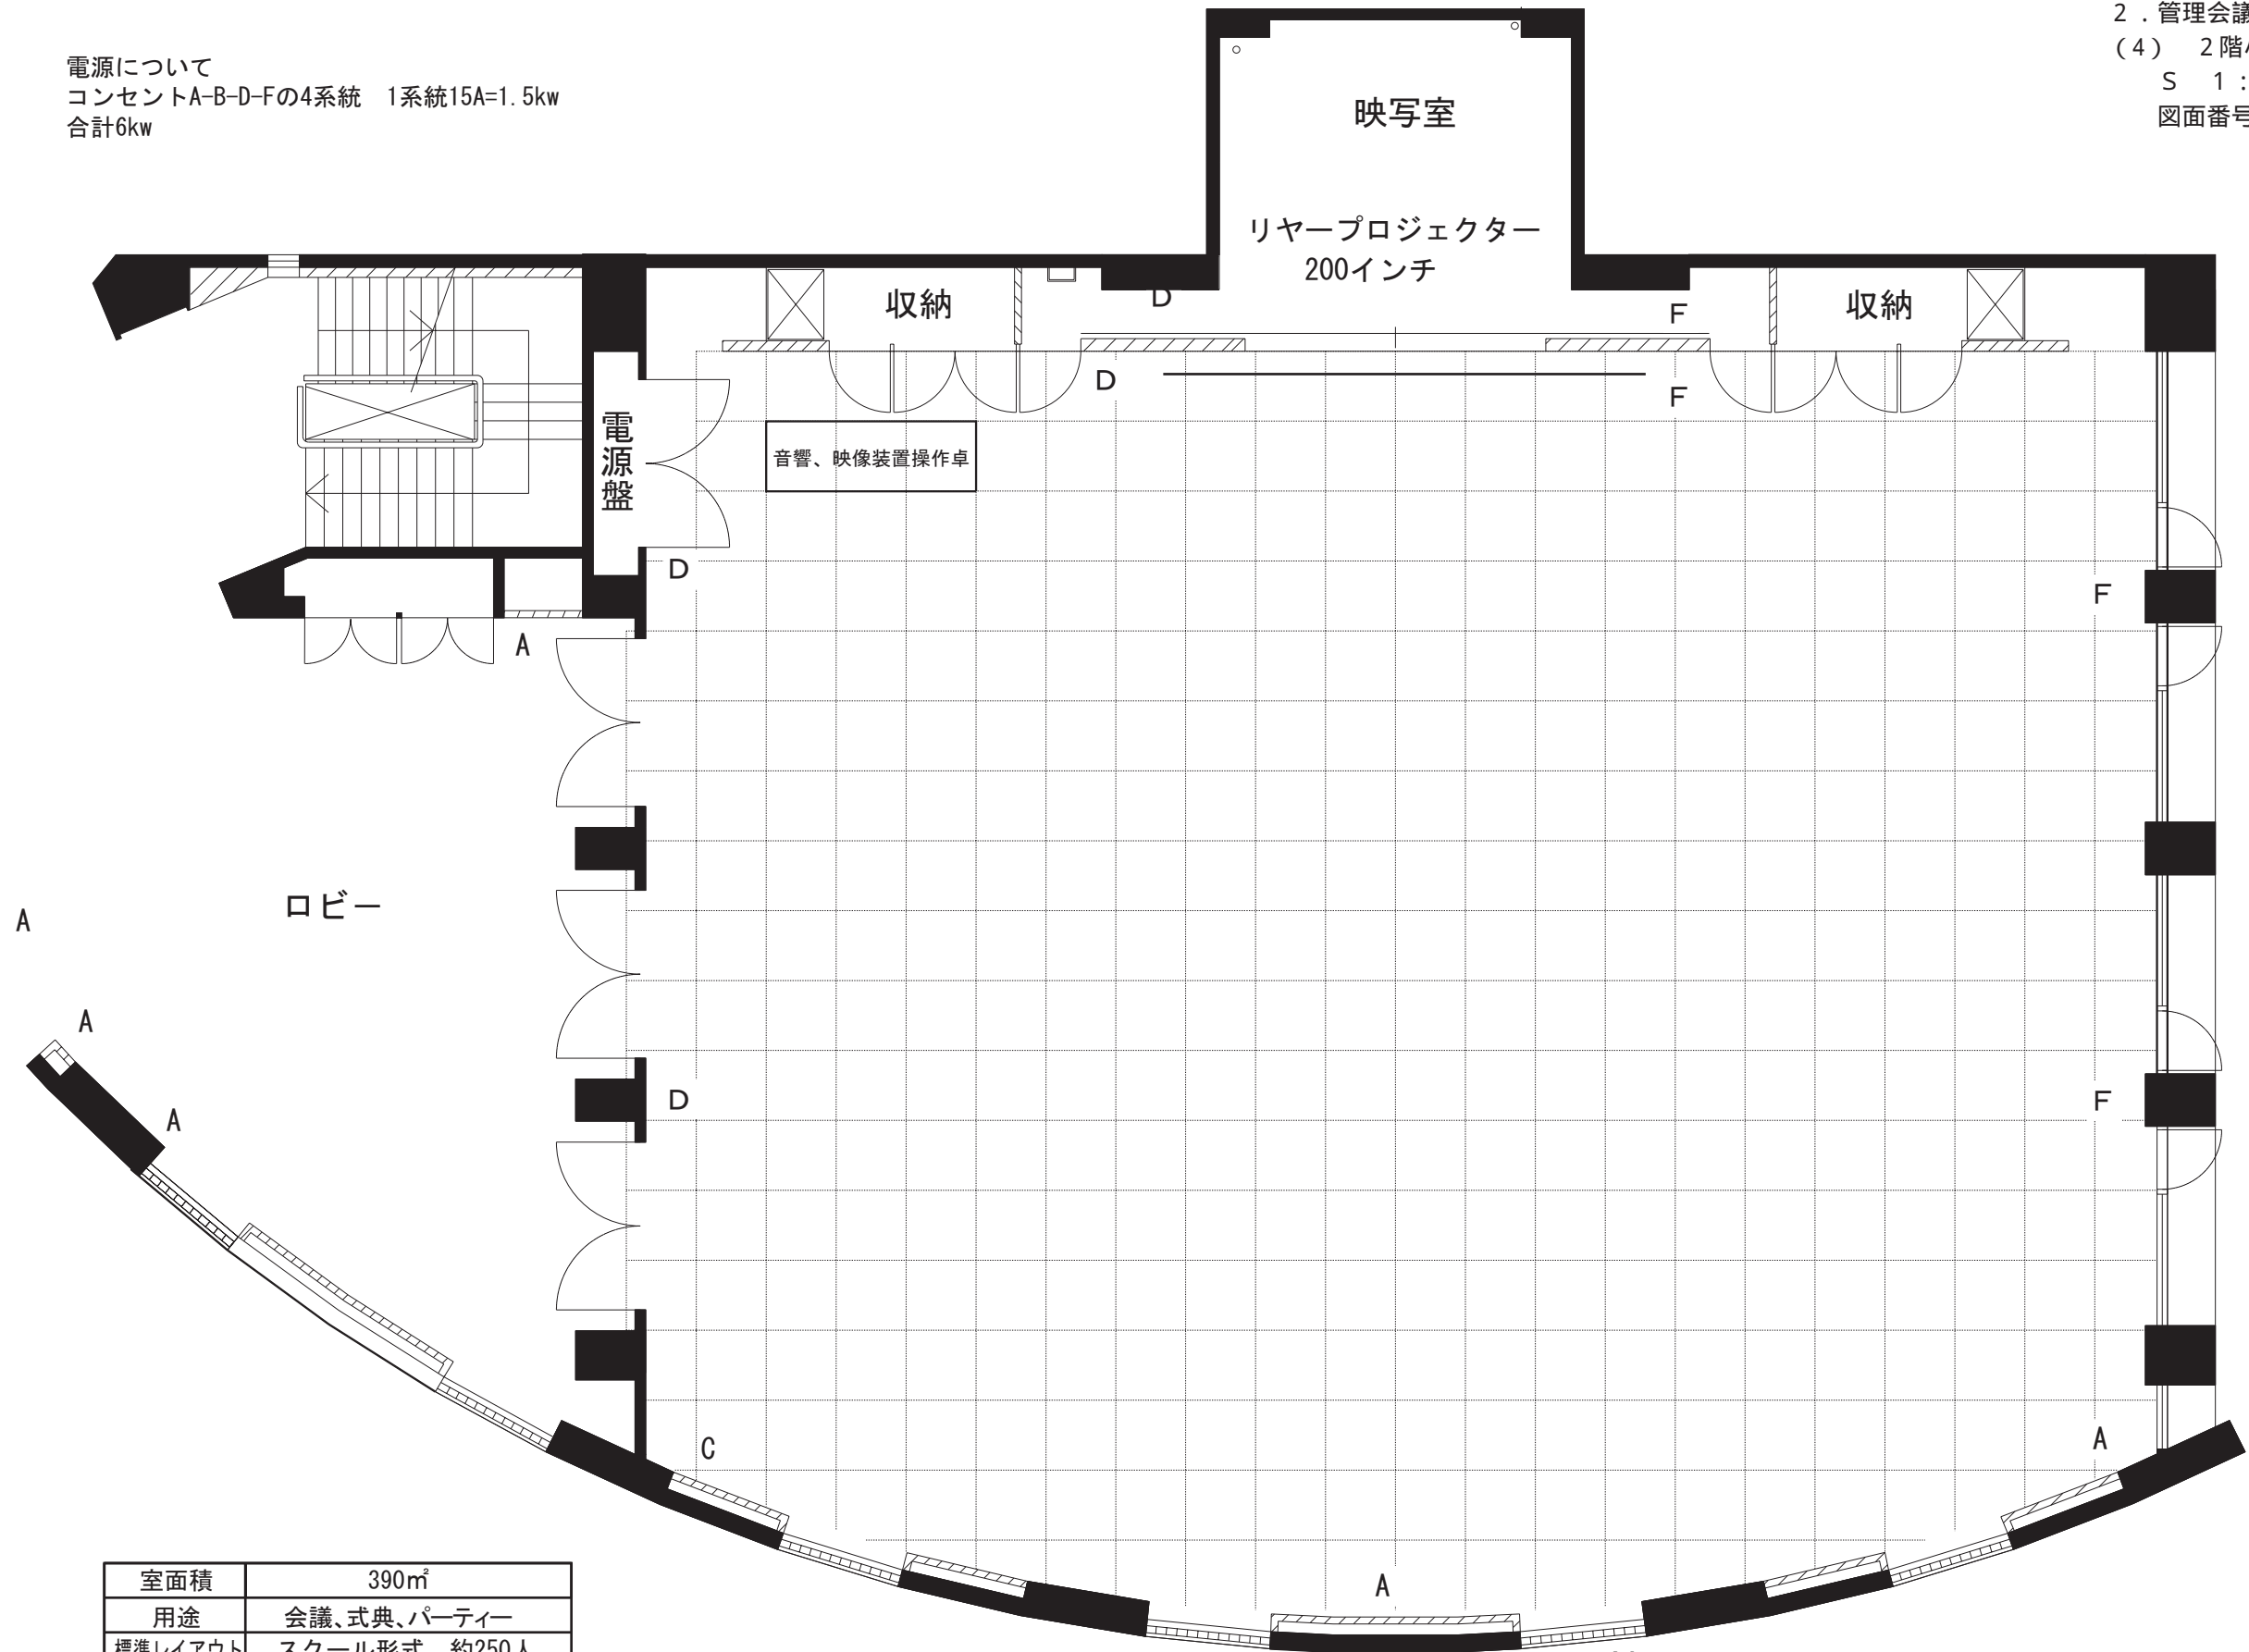

室面積	390㎡
用途	会議、式典、パーティー
標準レイアウト	スクール形式 約250人
	シアター形式 約350人

