


III 施設の内容
5. イベントホール電気・給排水
(1) イベントホール外構給排水テントアンカー平面図
S 1 : 500 図面番号 23

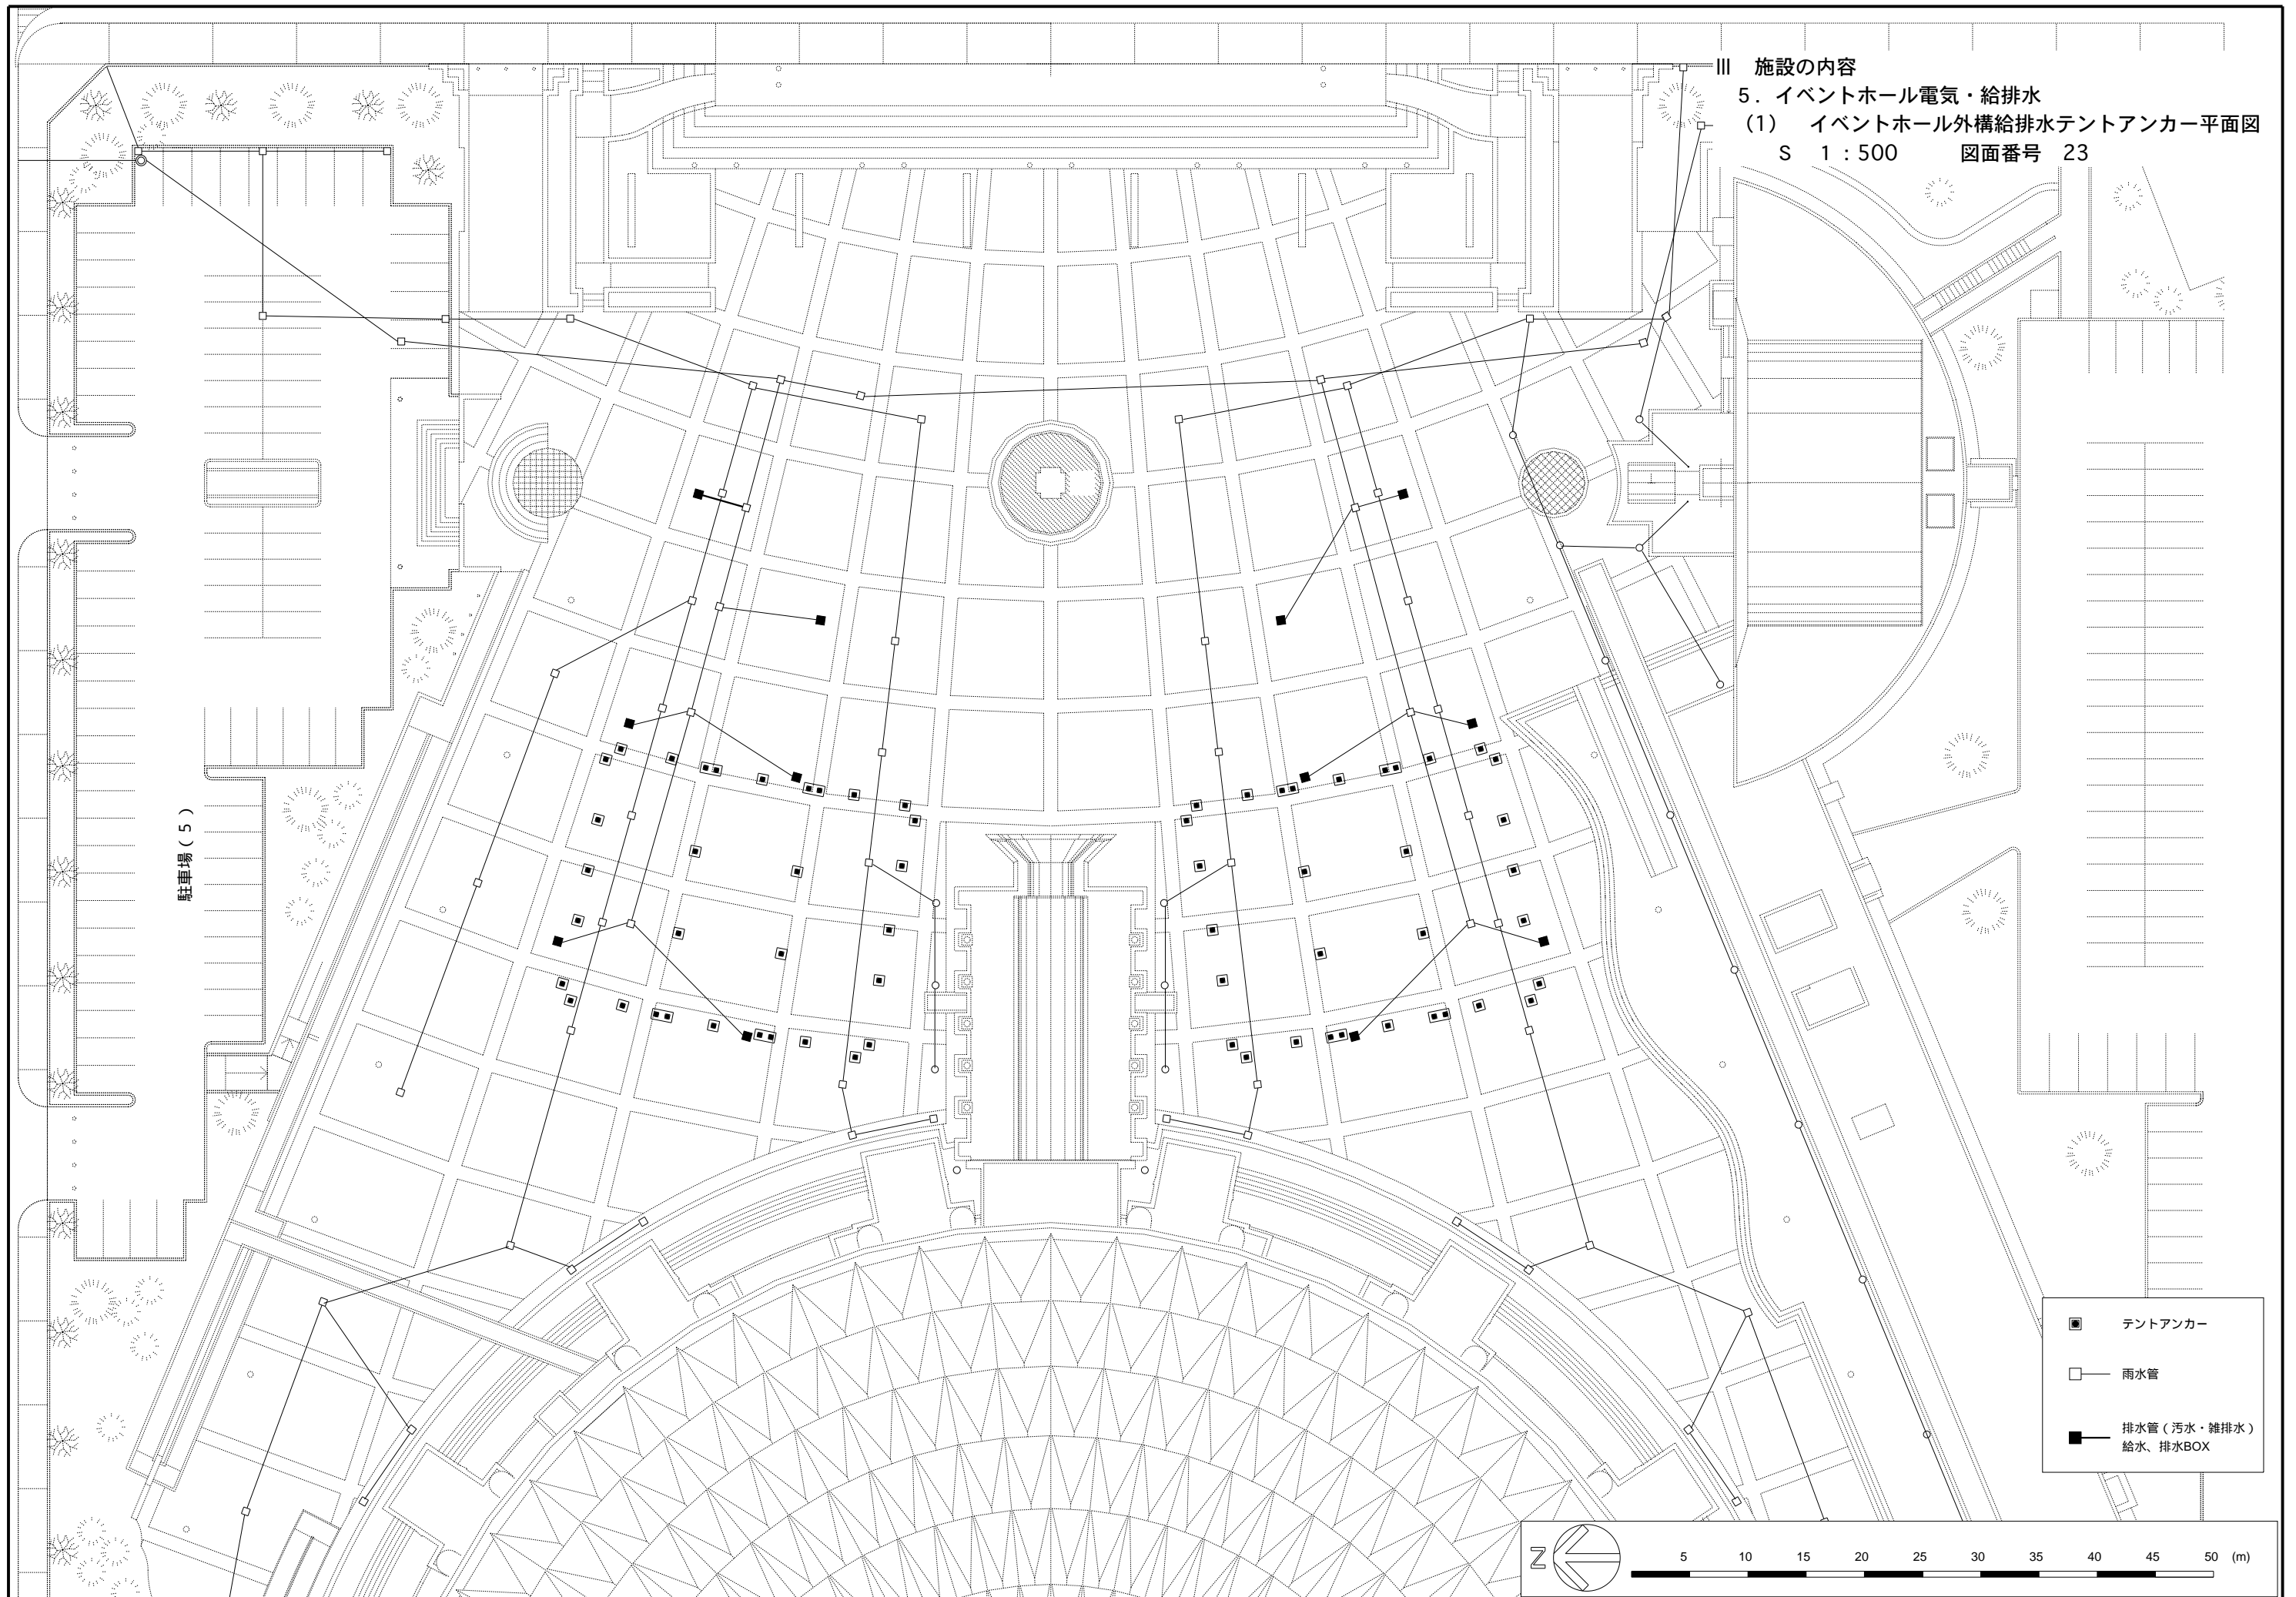

駐車場(5)

- テントアンカー
- 雨水管
- 排水管(汚水・雑排水)
給水、排水BOX

